



FASADRITNING


Fasad mot öster

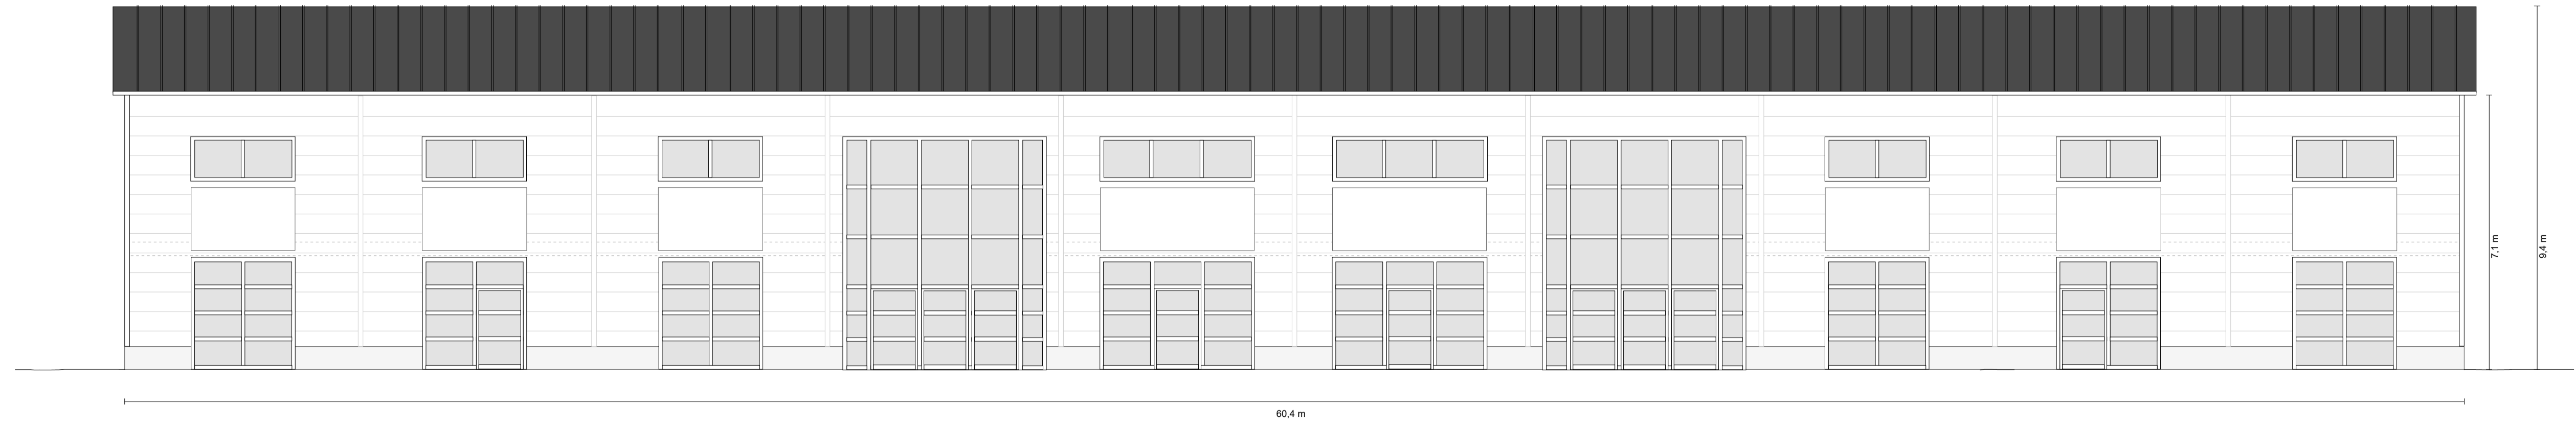


Fasad mot väster

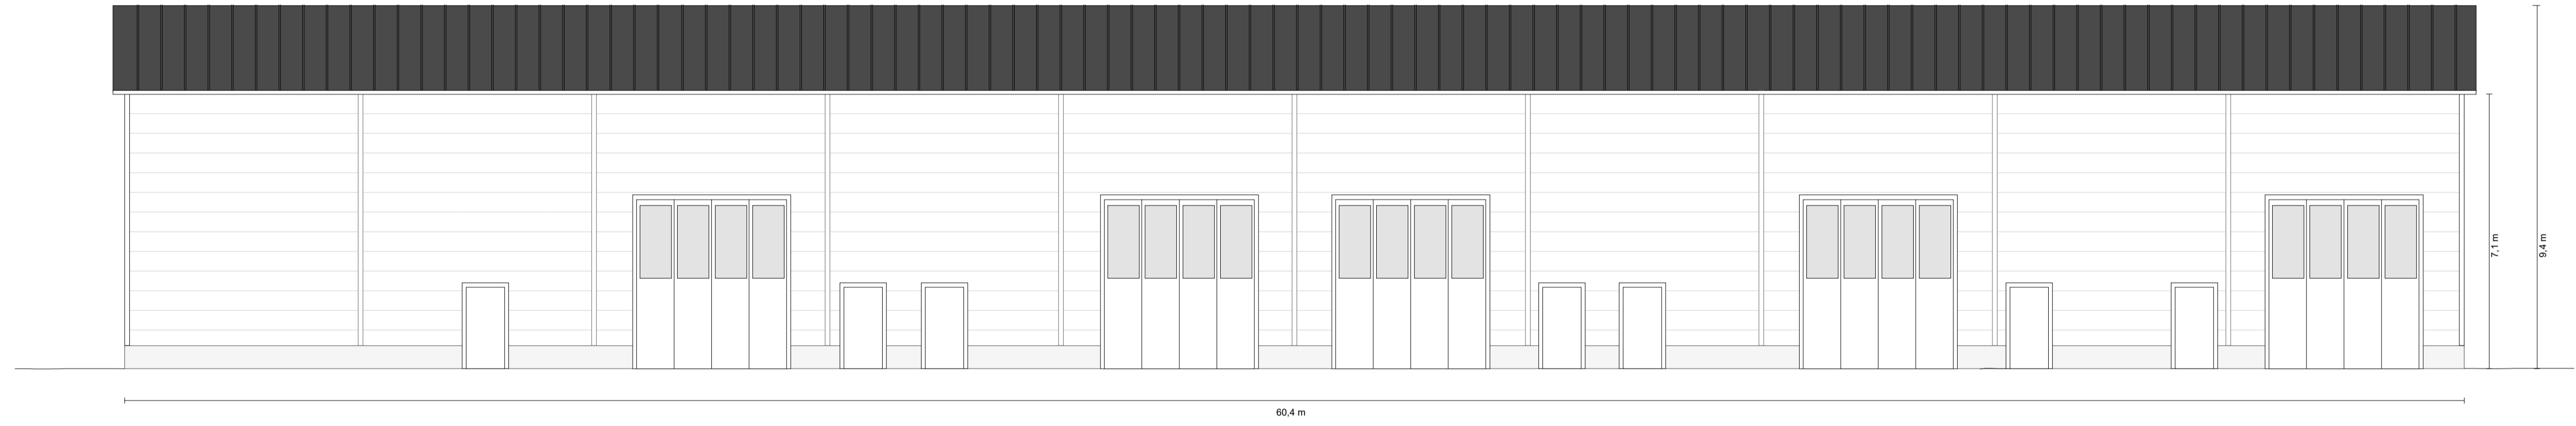

Fasad mot norr


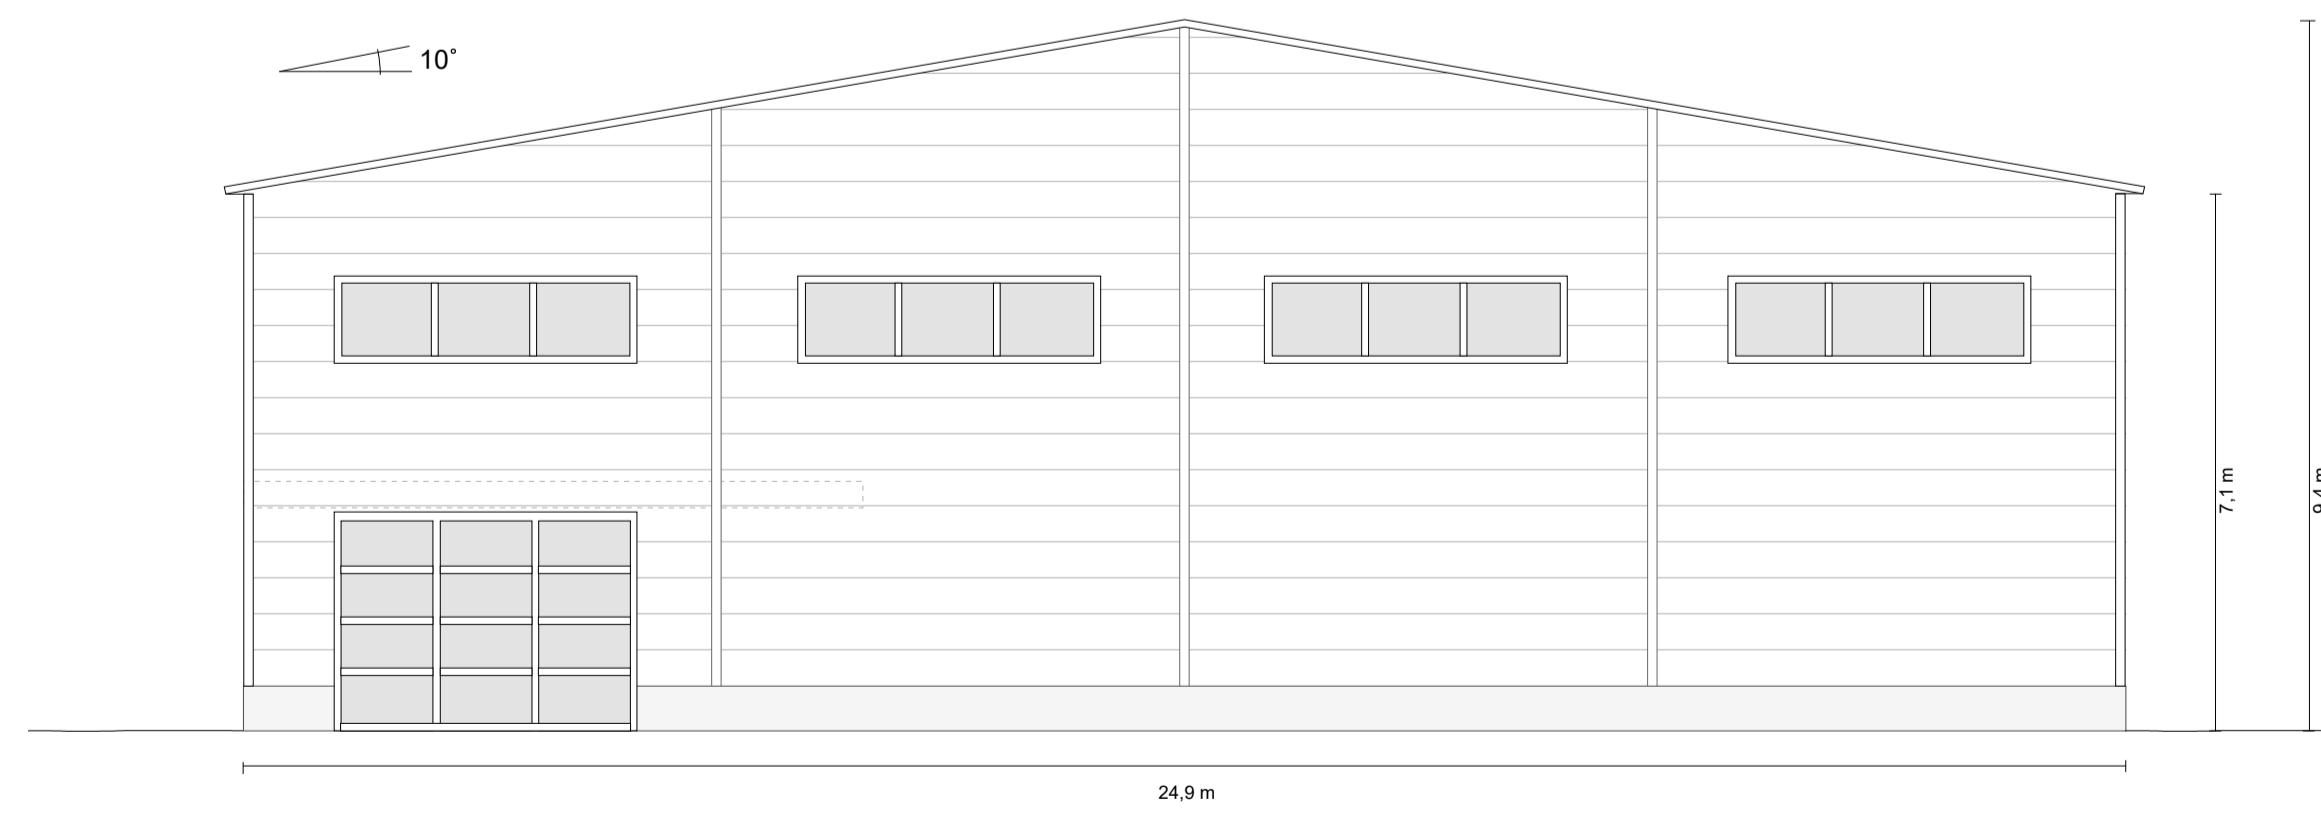


Fasad mot söder

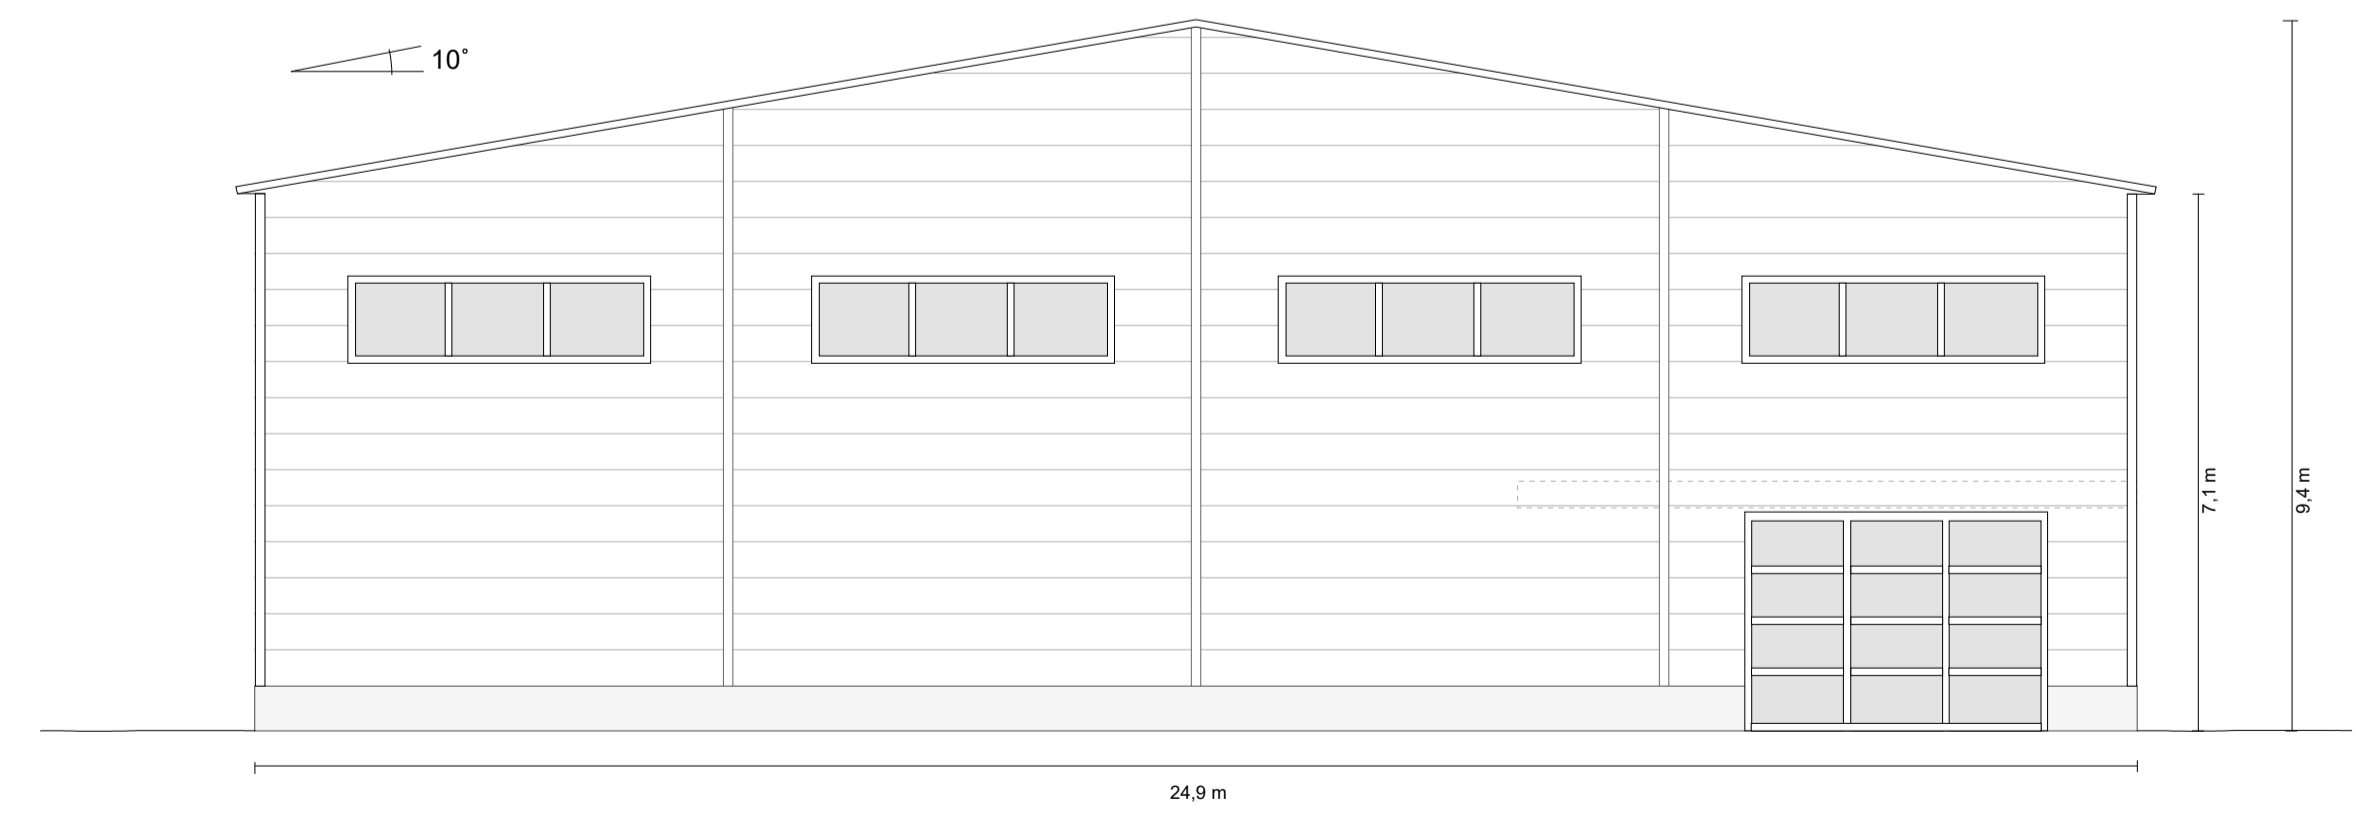


Fasaddritning, HALL D	
Hallbyggnad, Fullerö 21:63	
Ritning nr:	D1-A
Ritad:	2017-05-18
Rev:	-
Ritad av:	Fredric Enlund
Skala:	1:100

PLANRITNING/SEKTION BOTTENVÅNING

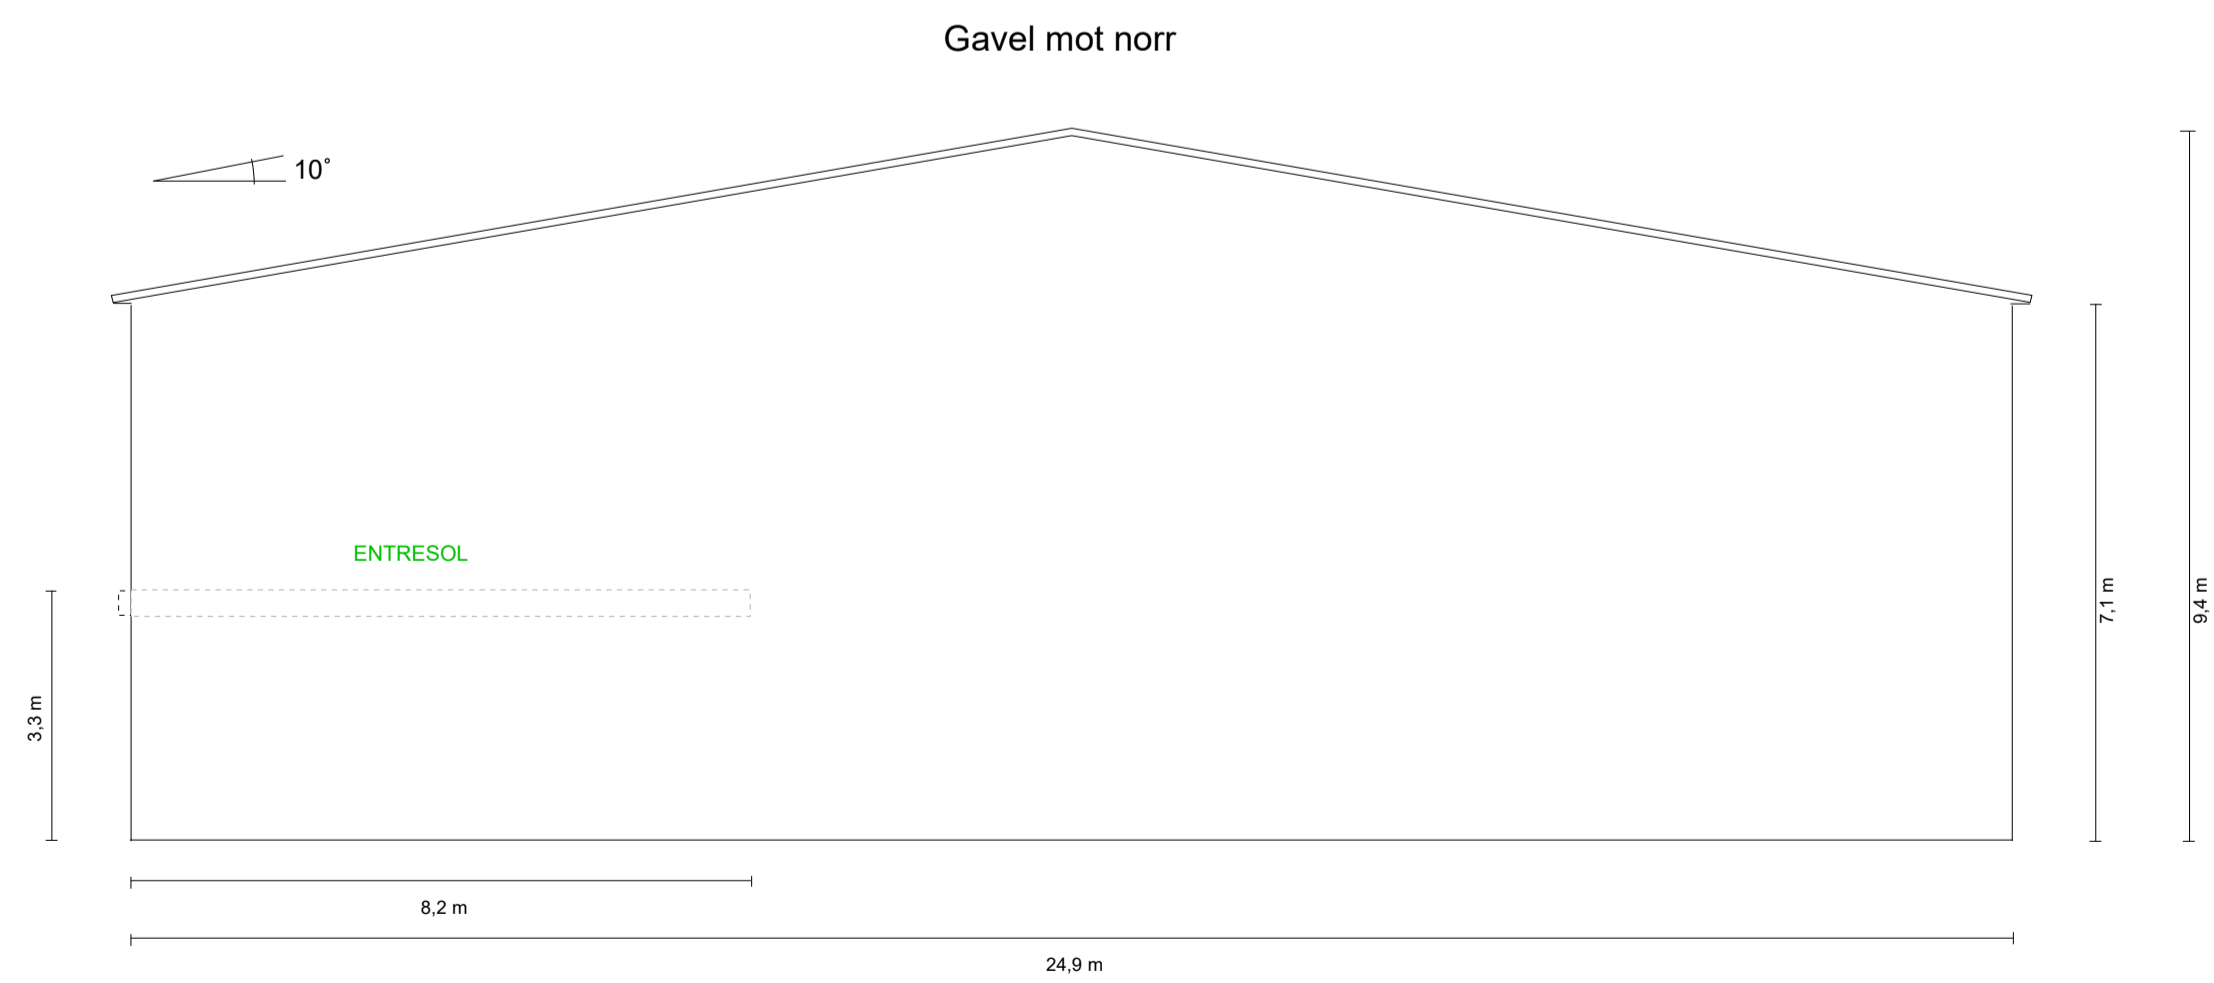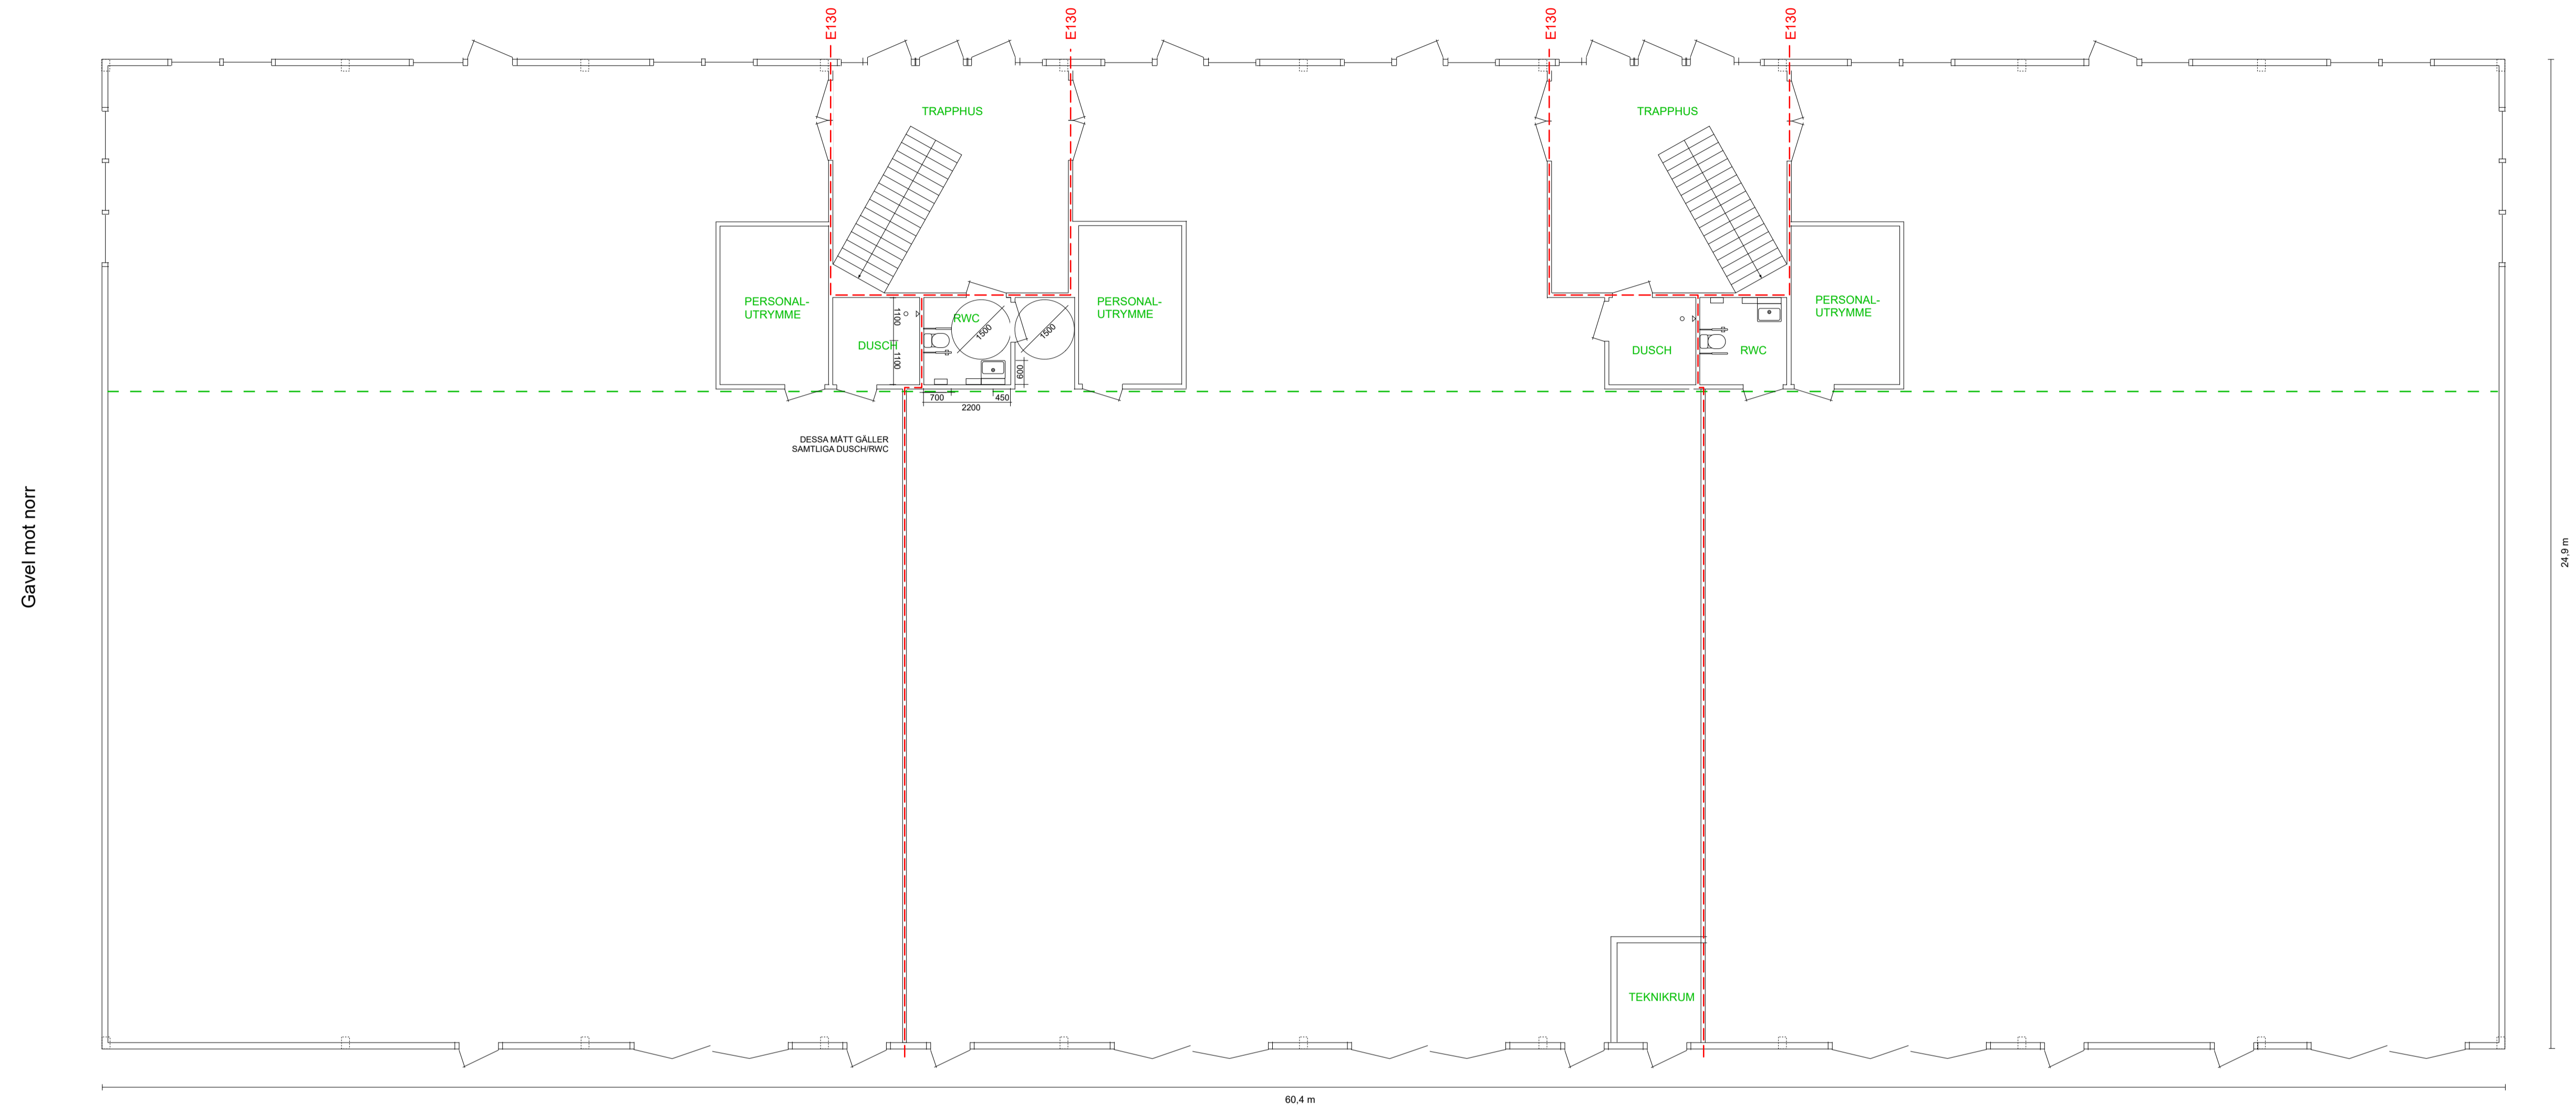

Fasadritning, HALL D	
Hallbyggnad, Fullerö 21:63	
Ritning nr: D1-B	
Ritad: 2017-05-18	
Rev: -	
Ritad av: Fredric Enlund	
Skala: 1:100	


PLANRITNING ENTRESOL

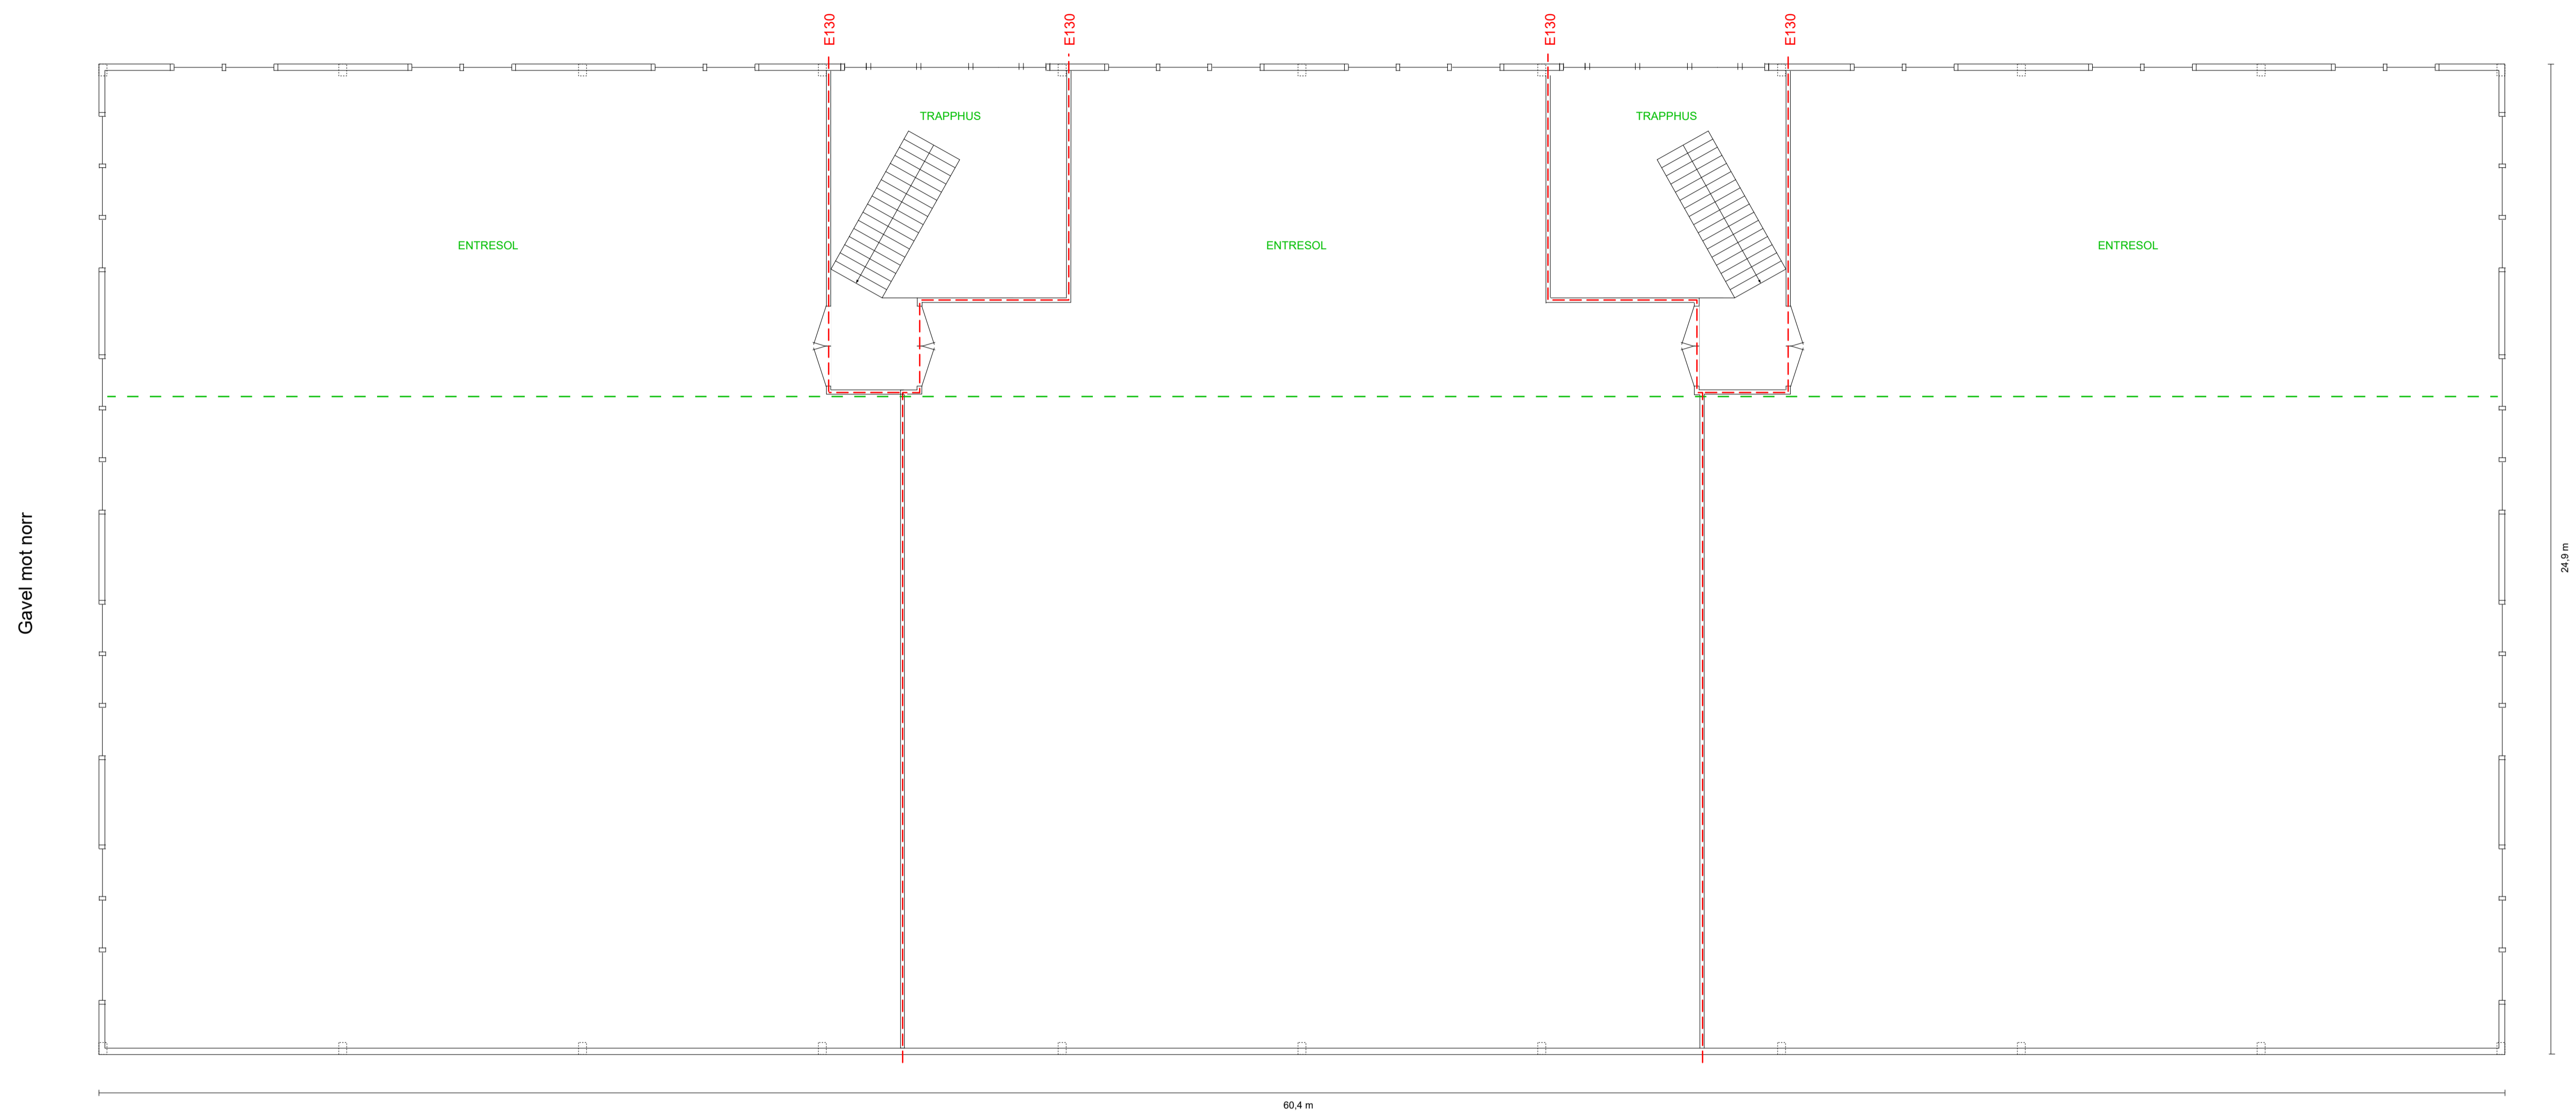

Gavel mot norr

60,4 m

24,9 m

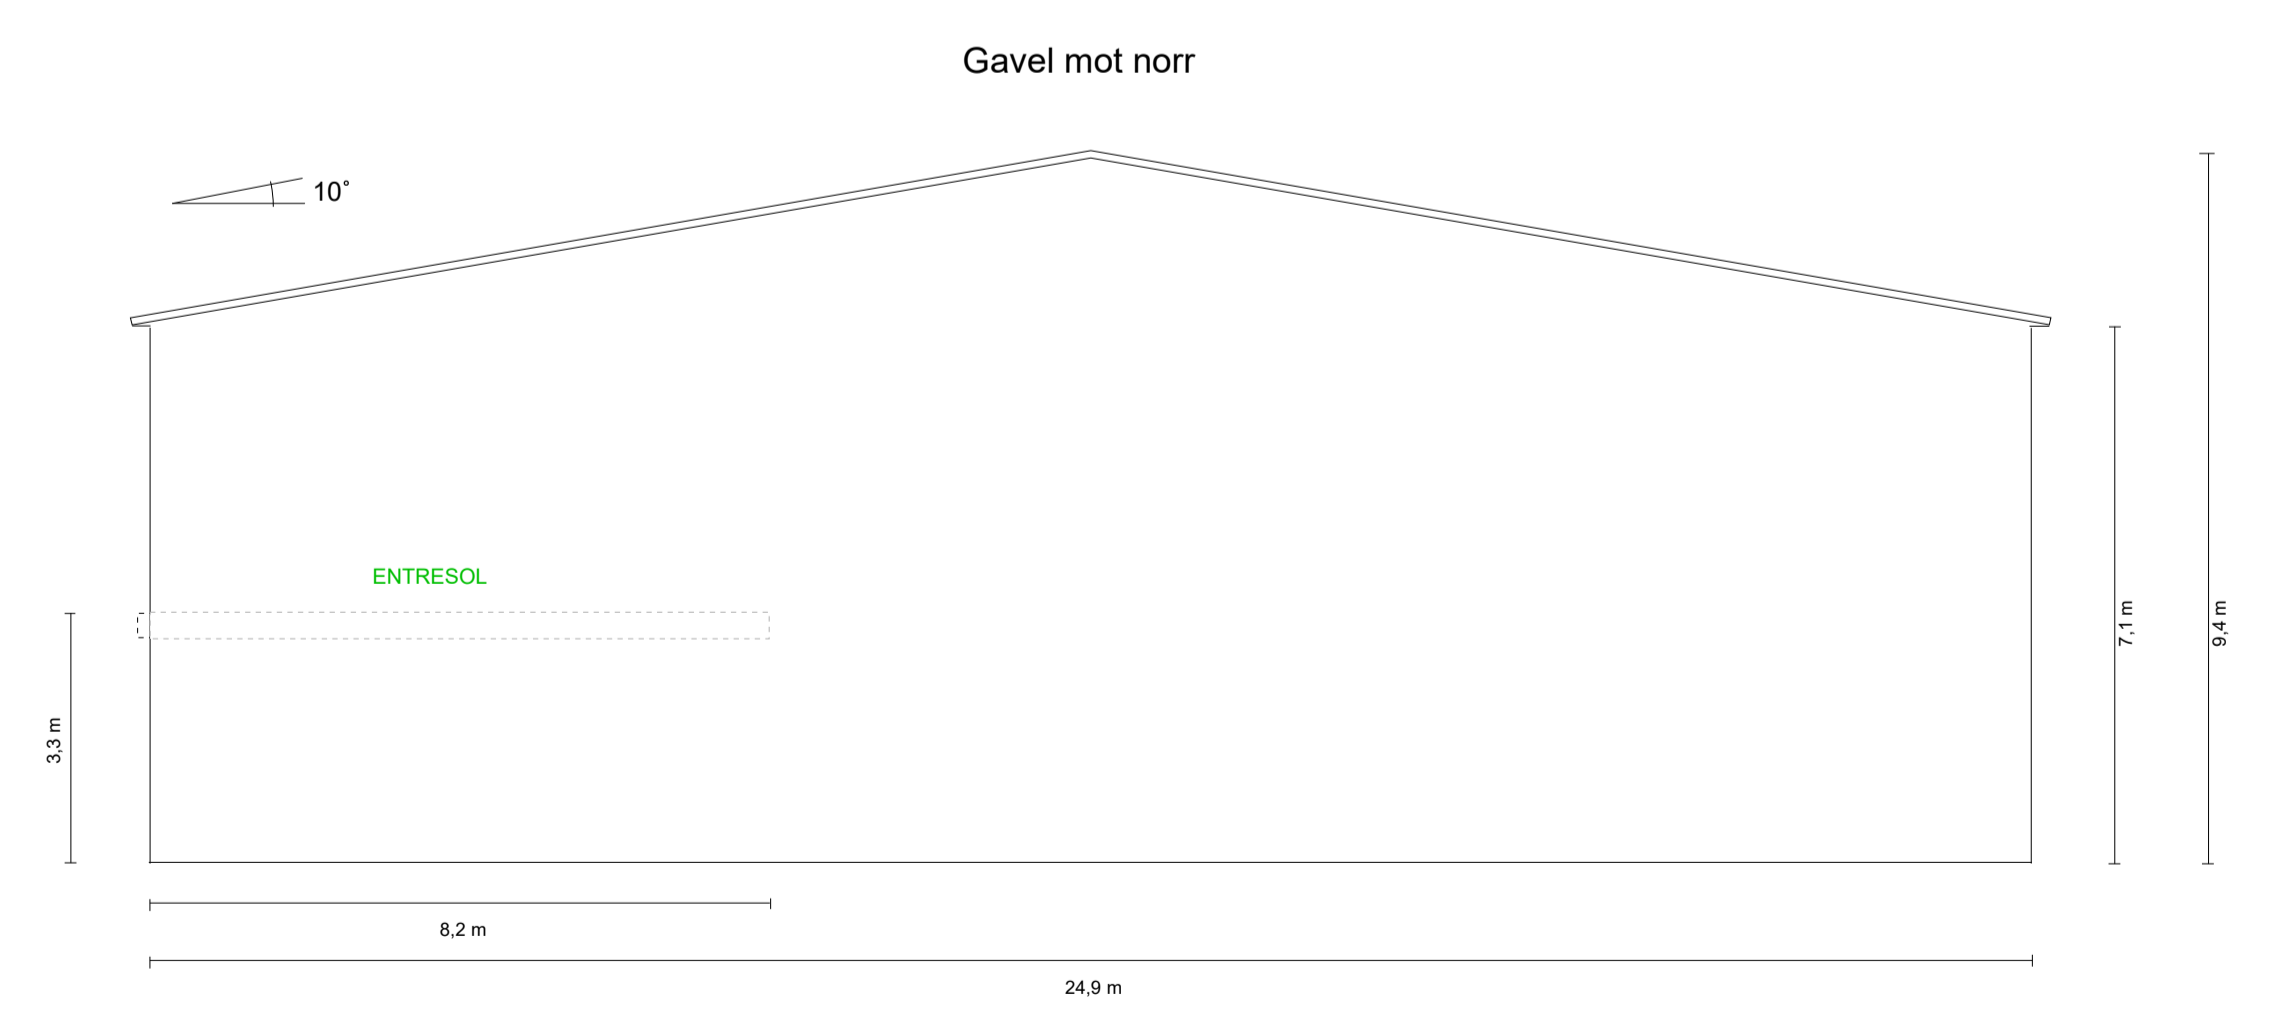

Gavel mot norr

10°

3,9 m

8,2 m

24,9 m

7,1 m

9,4 m

Fasadritning, HALL D	
Hallbyggnad, Fullerö 21:63	
Ritning nr: D1-C	
Ritad: 2017-05-18	
Rev: -	
Ritad av: Fredric Enlund	
Skala: 1:100	