


Den här ritning är KOGI Försäljnings AB:s egendom och får ej utnyttjas för eller utlämnas till konkurrerande företag

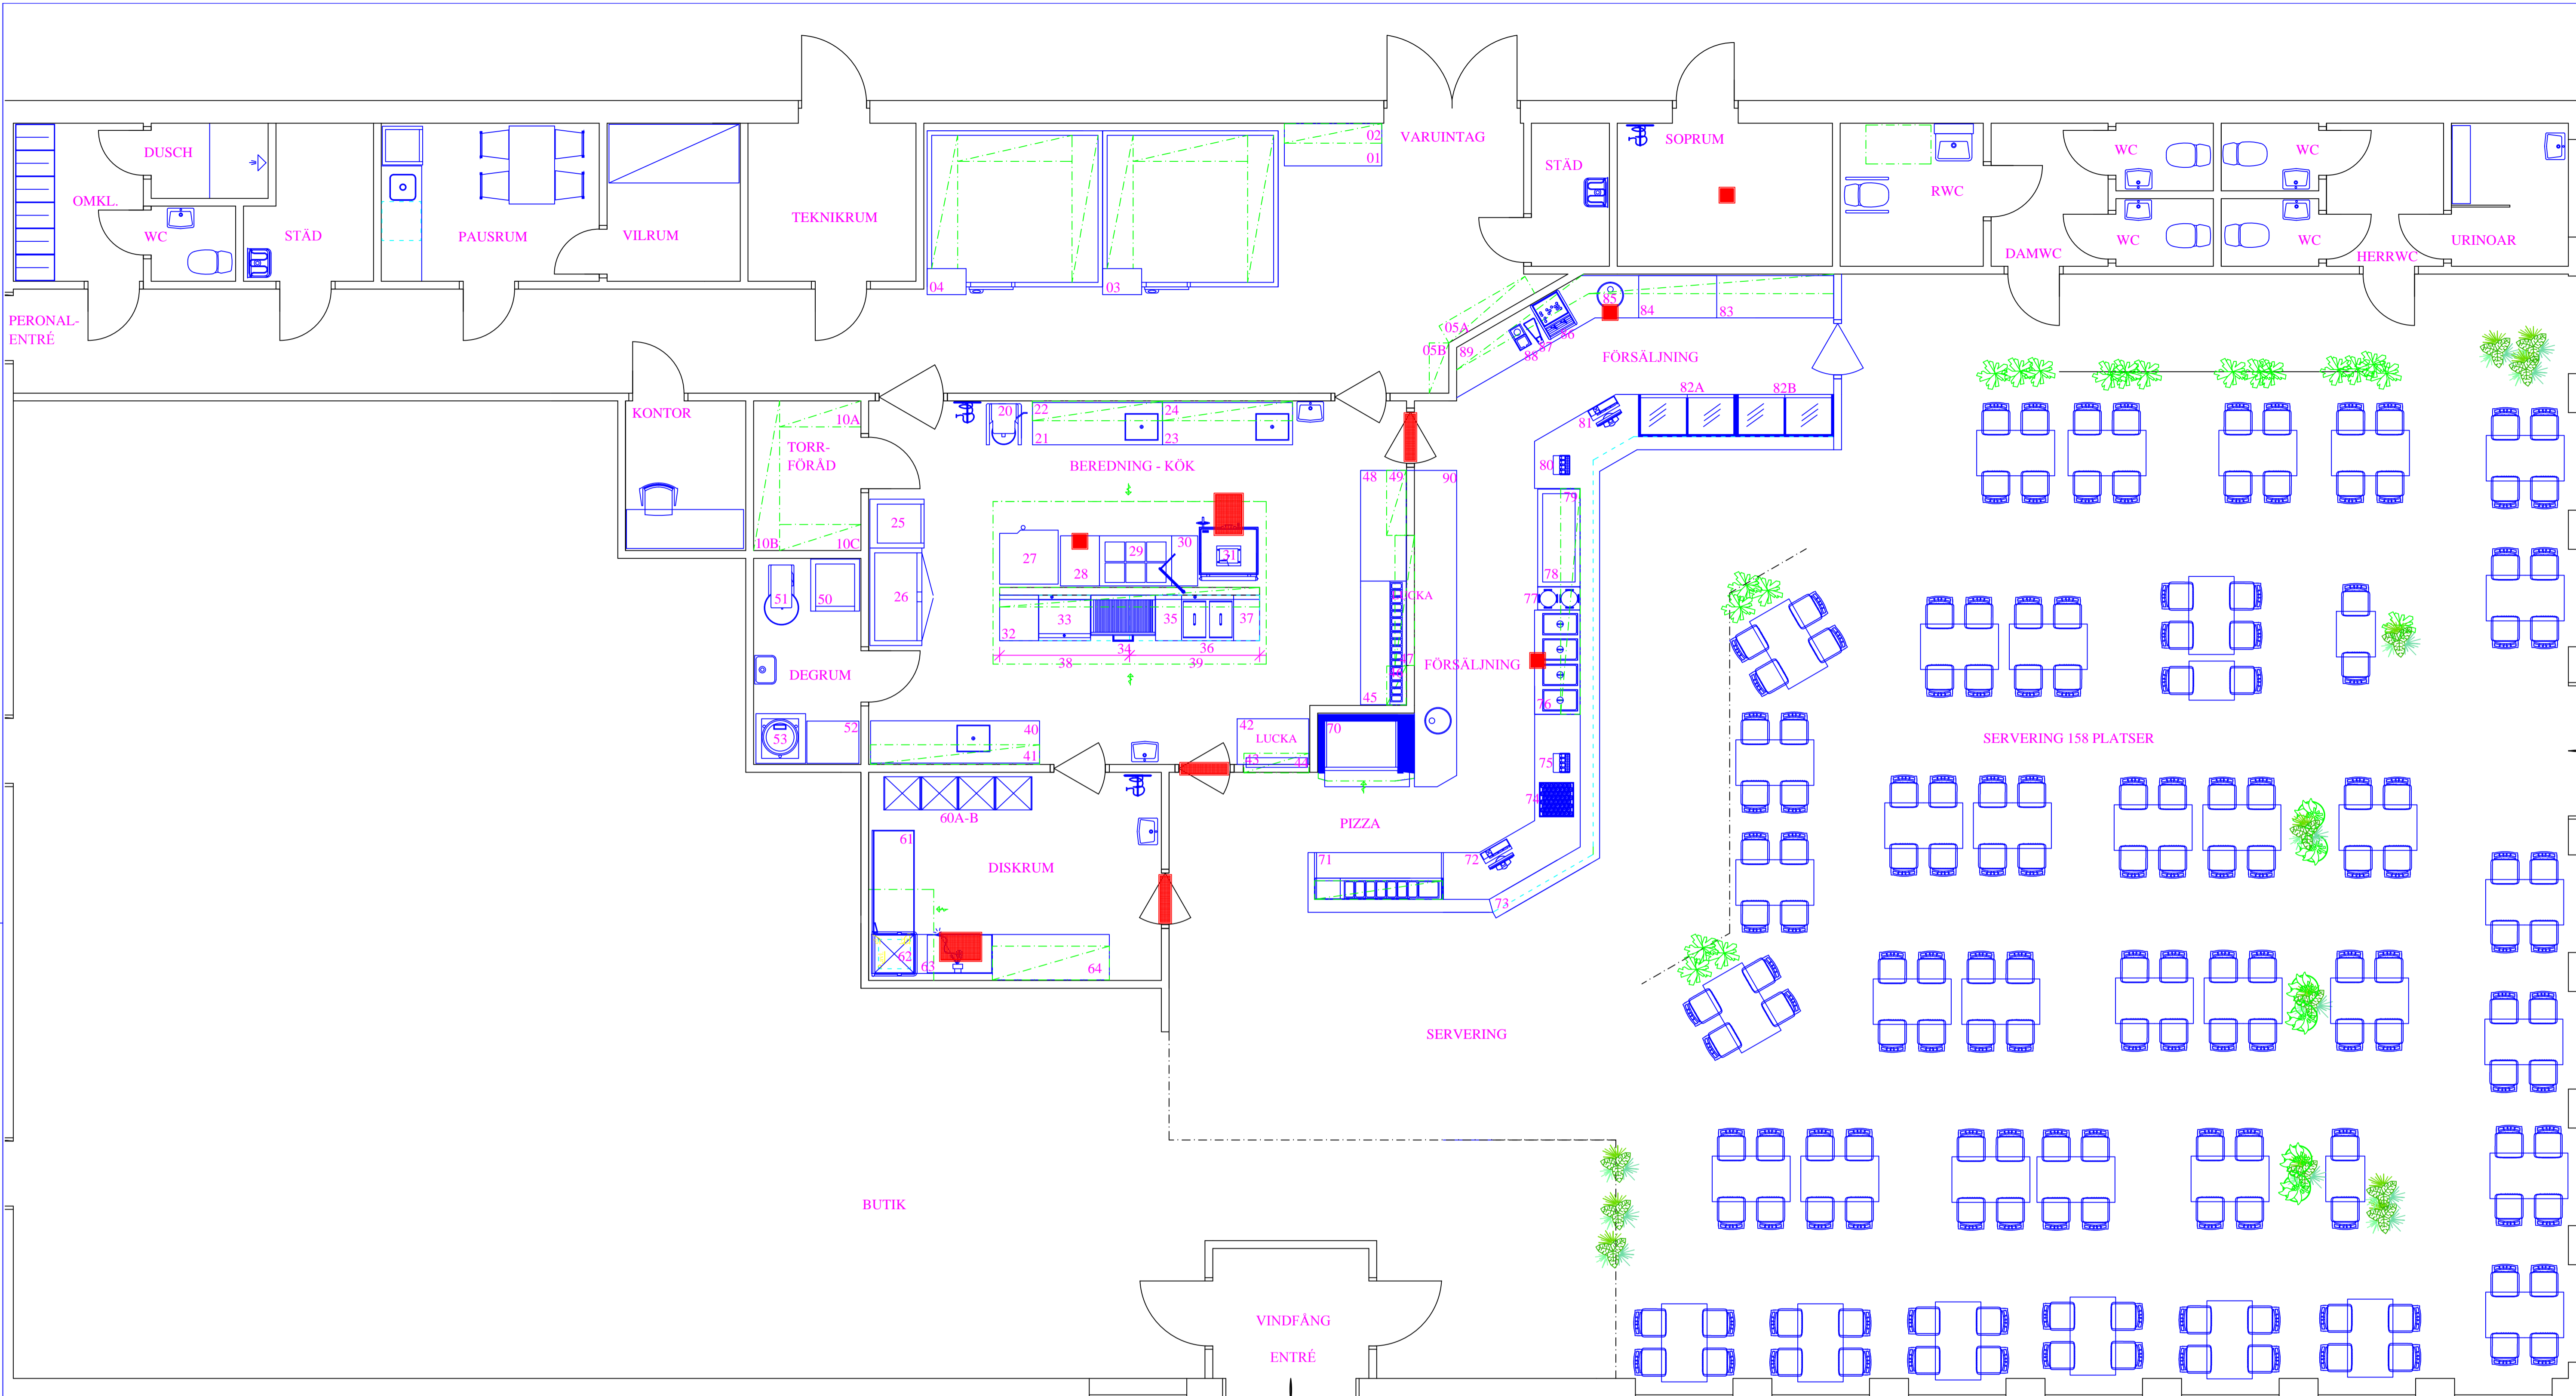

**POSITIONER:**

- VARUINTAG**  
 01 UPPACKNINGSBÄNK  
 02 VÄGGHYLLA  
 03 FRYSRUM  
 04 KYLRUM  
 05A-B LAGERHYLLOR

- TORRFÖRRÅD**  
 10A-C LAGERHYLLOR

**BEREDNING/KÖK**

- 20 BLANDNINGSMASKIN  
 21 BEREDNINGSBÄNK MED HO  
 22 VÄGGHYLLA  
 23 BEREDNINGSBÄNK MED HO  
 24 VÄGGHYLLA  
 25 NEDKYLNINGSSKÅP  
 26 KYLSKÅP  
 27 UGN  
 28 AVSTÄLLNINGSBÄNK  
 29 SPIS  
 30 AVSTÄLLNINGSBORD M. LEDAD KRAN  
 31 TIPPSTEK  
 32 AVSTÄLLNINGSBÄNK  
 33 STEKBORD  
 34 GRILL

**35**

- AVSTÄLLNINGSBORD**  
 36 FRITÖS  
 37 AVSTÄLLNINGSBORD  
 38 GRILLKYLBÄNK (UNDER)  
 39 GRILLKYLBÄNK (UNDER)  
 40 BEREDNINGSBÄNK MED HO  
 41 VÄGGHYLLA  
 42 UTLÄMN.BÄNK  
 43 UTLÄMN.HYLLA  
 44 VÄRMELIST  
 45 KÄLLSKÄNKBÄNK  
 46 VÄGGHYLLA  
 47 UTLÄMN.HYLLA  
 48 ARBETSBÄNK  
 49 VÄGGHYLLA

**DEGRUM**

- 50 DEGKYL  
 51 DEGBLANDARE  
 52 ARBETSBÄNK  
 53 BULLRIVARE

**DISKRUM**

- 60A-D RANGERSTÄLL  
 61 UTMATNINGSBÄNK  
 62 DISKMASKIN  
 63 BASSÄNGBANA  
 64 SORTERINGSBÄNK MED DISKKORGHYLLA

**PIZZA/FÖRSÄLJNING**

- 70 PIZZAUGN  
 71 PIZZAKYLBÄNK  
 72 KASSADISK  
 73 BRICKBANA  
 74 GLASDISPENSER  
 75 DRYCKESDISPENSER  
 76 VATTENBAD  
 77 TALLRIKSDISPENSER  
 78 KYLBRUNN  
 79 UTLÄMN.HYLLA  
 80 DRYCKESDISPENSER  
 81 KASSADISK  
 82A-B KONDITORIMONTRAR  
 83 BÄNK  
 84 BARKYLBÄNK  
 85 BÄNK MED HO  
 86 ESPRESSOBRYGGARE  
 87 KAFFEKVARN  
 88 KAFFEBRYGGARE  
 89 VÄGGHYLLA  
 90 BÄNK MED HO



C	ALLMÄN REV.	130514	PEM
B	ALLMÄN REV.	130422	PEM
A	ALLMÄN REV.	130311	PEM
REV	REV. AVSER	DATUM	SIGN

**NY RESTAURANG  
UPPSALA**

**Kogi**  
NÄSTADGATAN 17,  
702 27 ÖREBRO  
019-271130

RITAD AV:  
 SKALA: 1:50  
 GRANSKAD AV:

ÖREBRO RITN. NR 1-2837 <sup>1</sup>BET. A1